


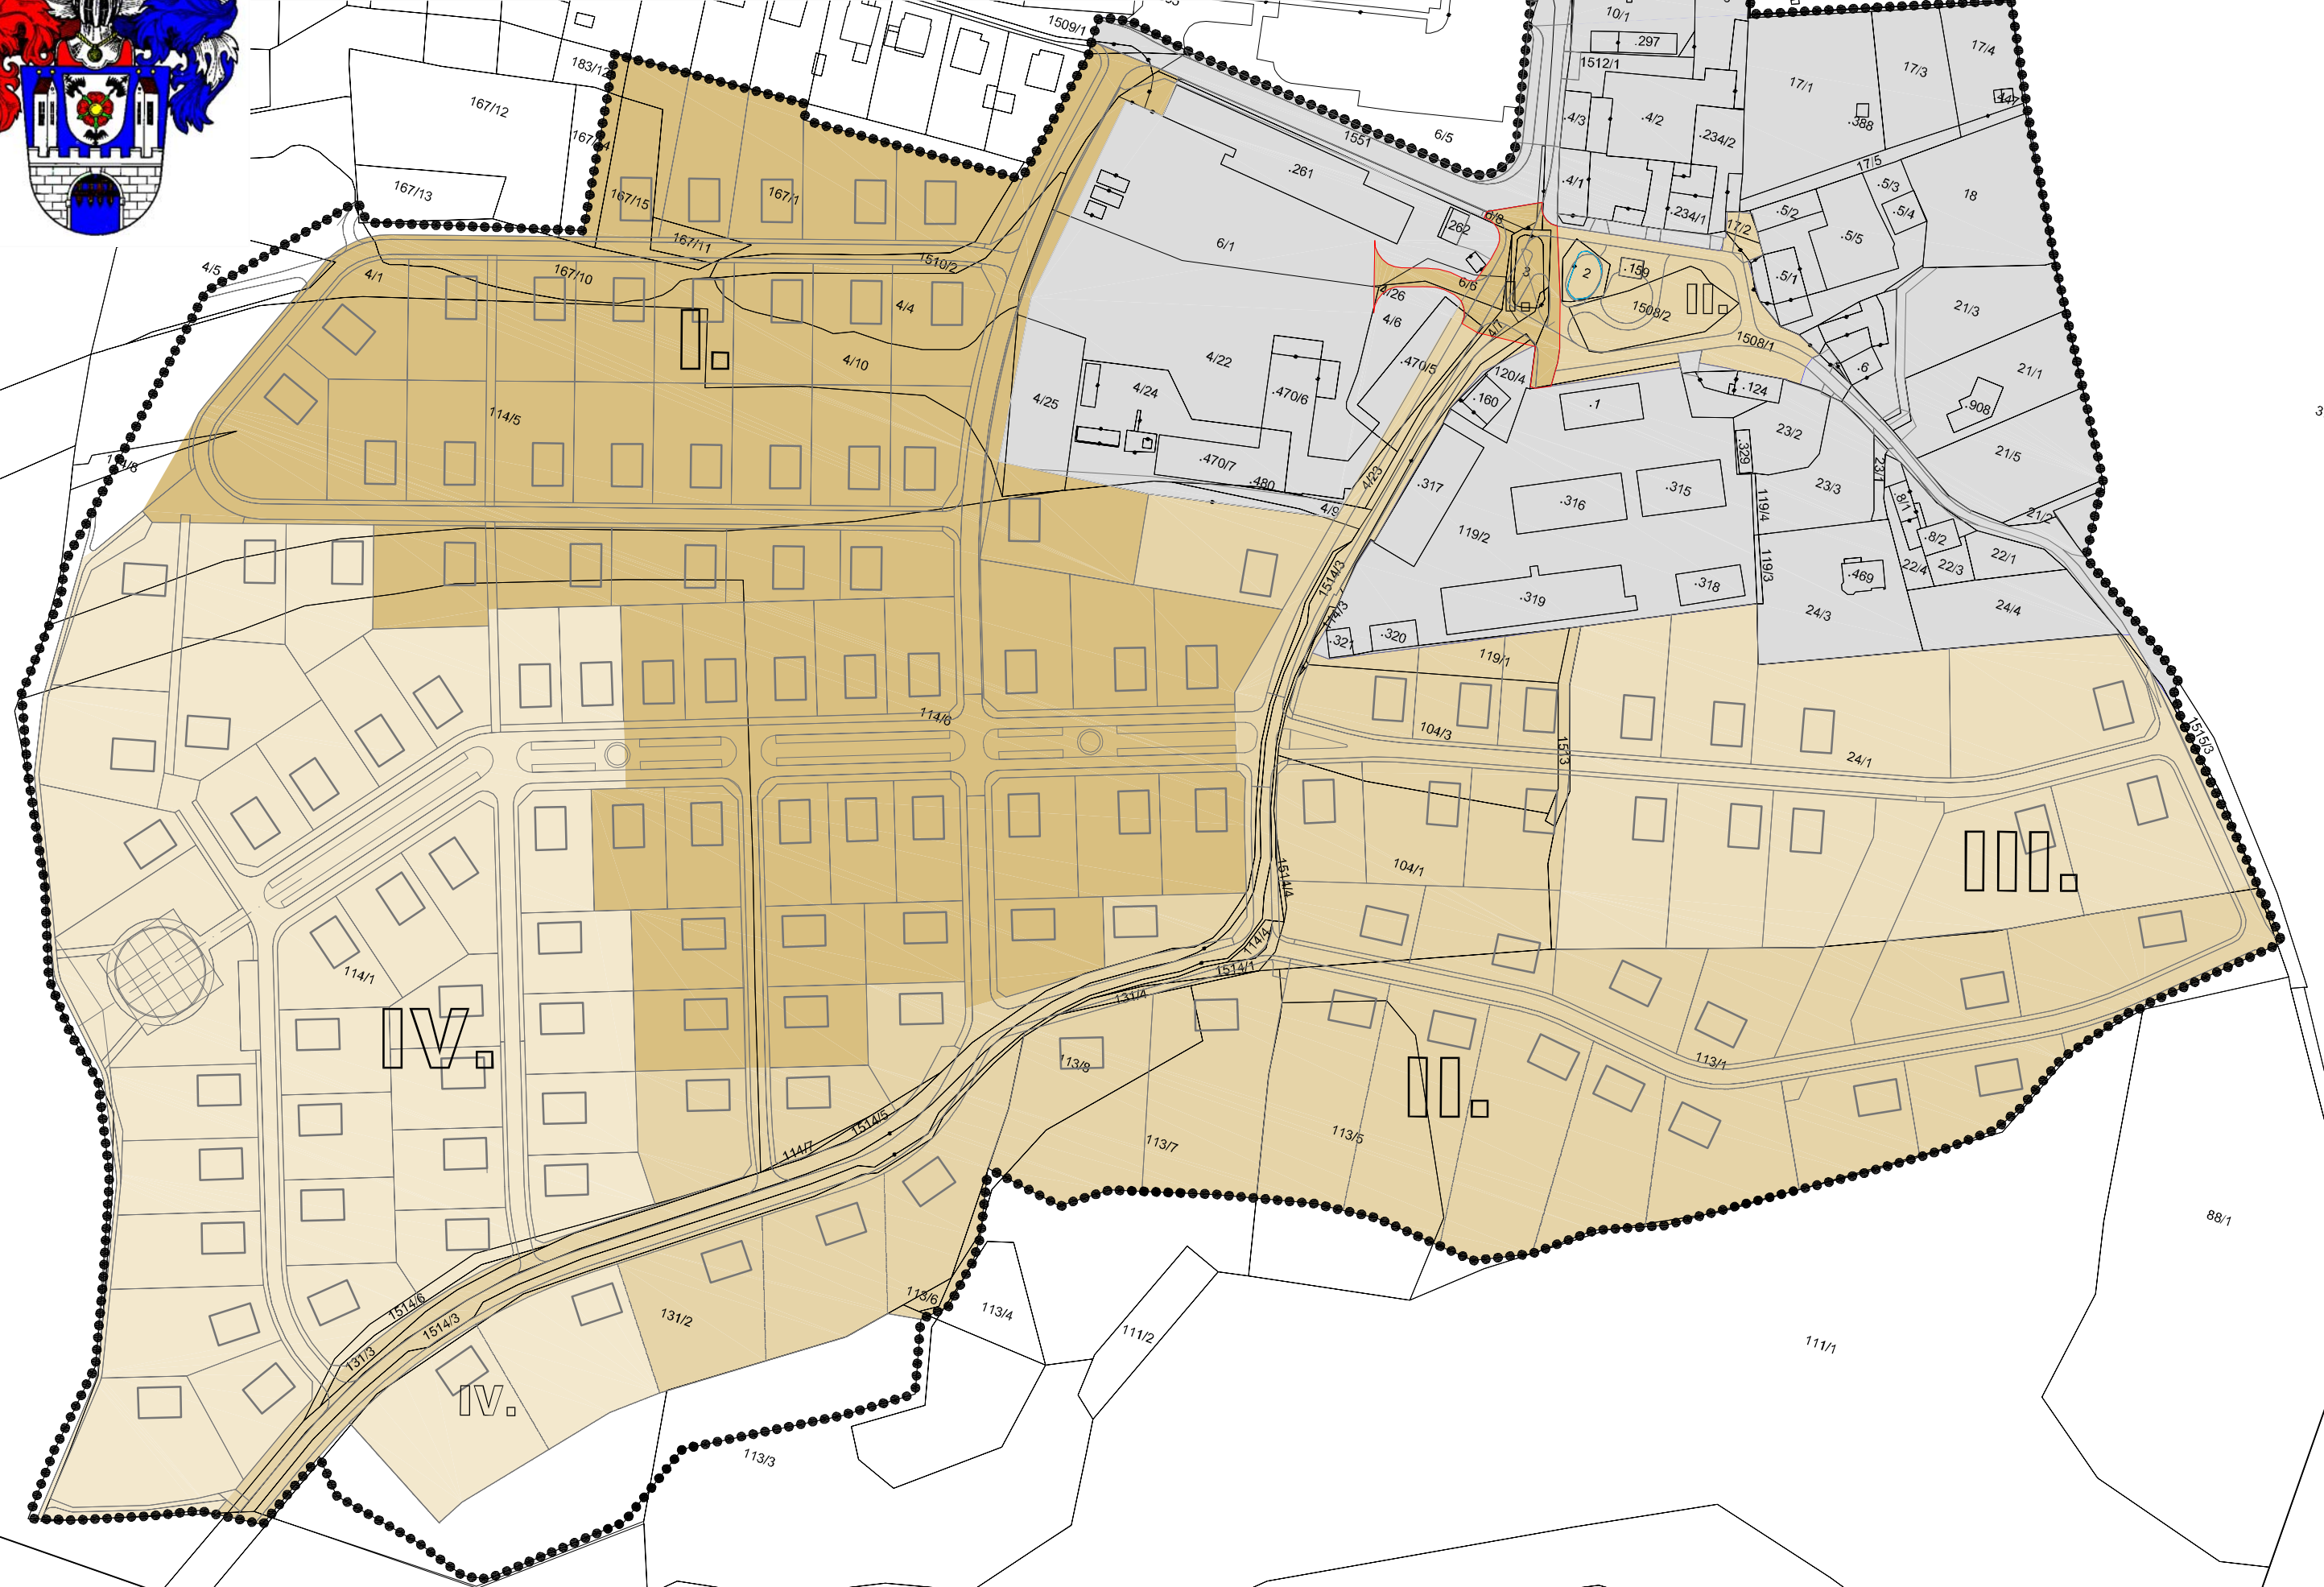


ČESKÝ KRUMLOV - DOMORADICE JIH REGULAČNÍ PLÁN



LEGENDA

- I. ETAPA
- II. ETAPA
- III. ETAPA
- IV. ETAPA
- ZASTAVĚNÁ PLOCHA

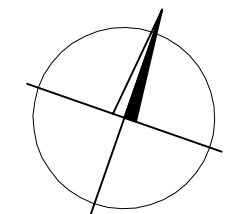


3.01 VÝKRES POŘADÍ ZMĚN V ÚZEMÍ 1:2.000

**ČESKÝ KRUMLOV - DOMORADICE JIH
REGULAČNÍ PLÁN**

NÁVRH

PROJEKTANT:



ING.ARCH. PAVEL KOUBEK, UK-24 URBANISTICKÁ KANCELÁŘ
sídlo: VARŠAVSKÁ 32, 120 00 PRAHA 2
VEDOUCÍ PROJEKTANT: Ing. arch. Pavel KUBEK
SPOLUPRÁCE: Ing. arch. Tereza ZIKMUNDOVÁ KOVANICOVÁ
Atelier: ŠAFÁŘIKOVA 7, 120 00 PRAHA 2, tel. 224 253 881
SPOLUPRÁCE - PROFESE: Ing. Milena MORÁVKOVÁ

POŘIZOVATEL:
MĚSTO ČESKÝ KRUMLOV

Č.z. UK24-0407-07 DUBEN 2010