



# ČESKÝ KRUMLOV - DOMORADICE JIH REGULAČNÍ PLÁN

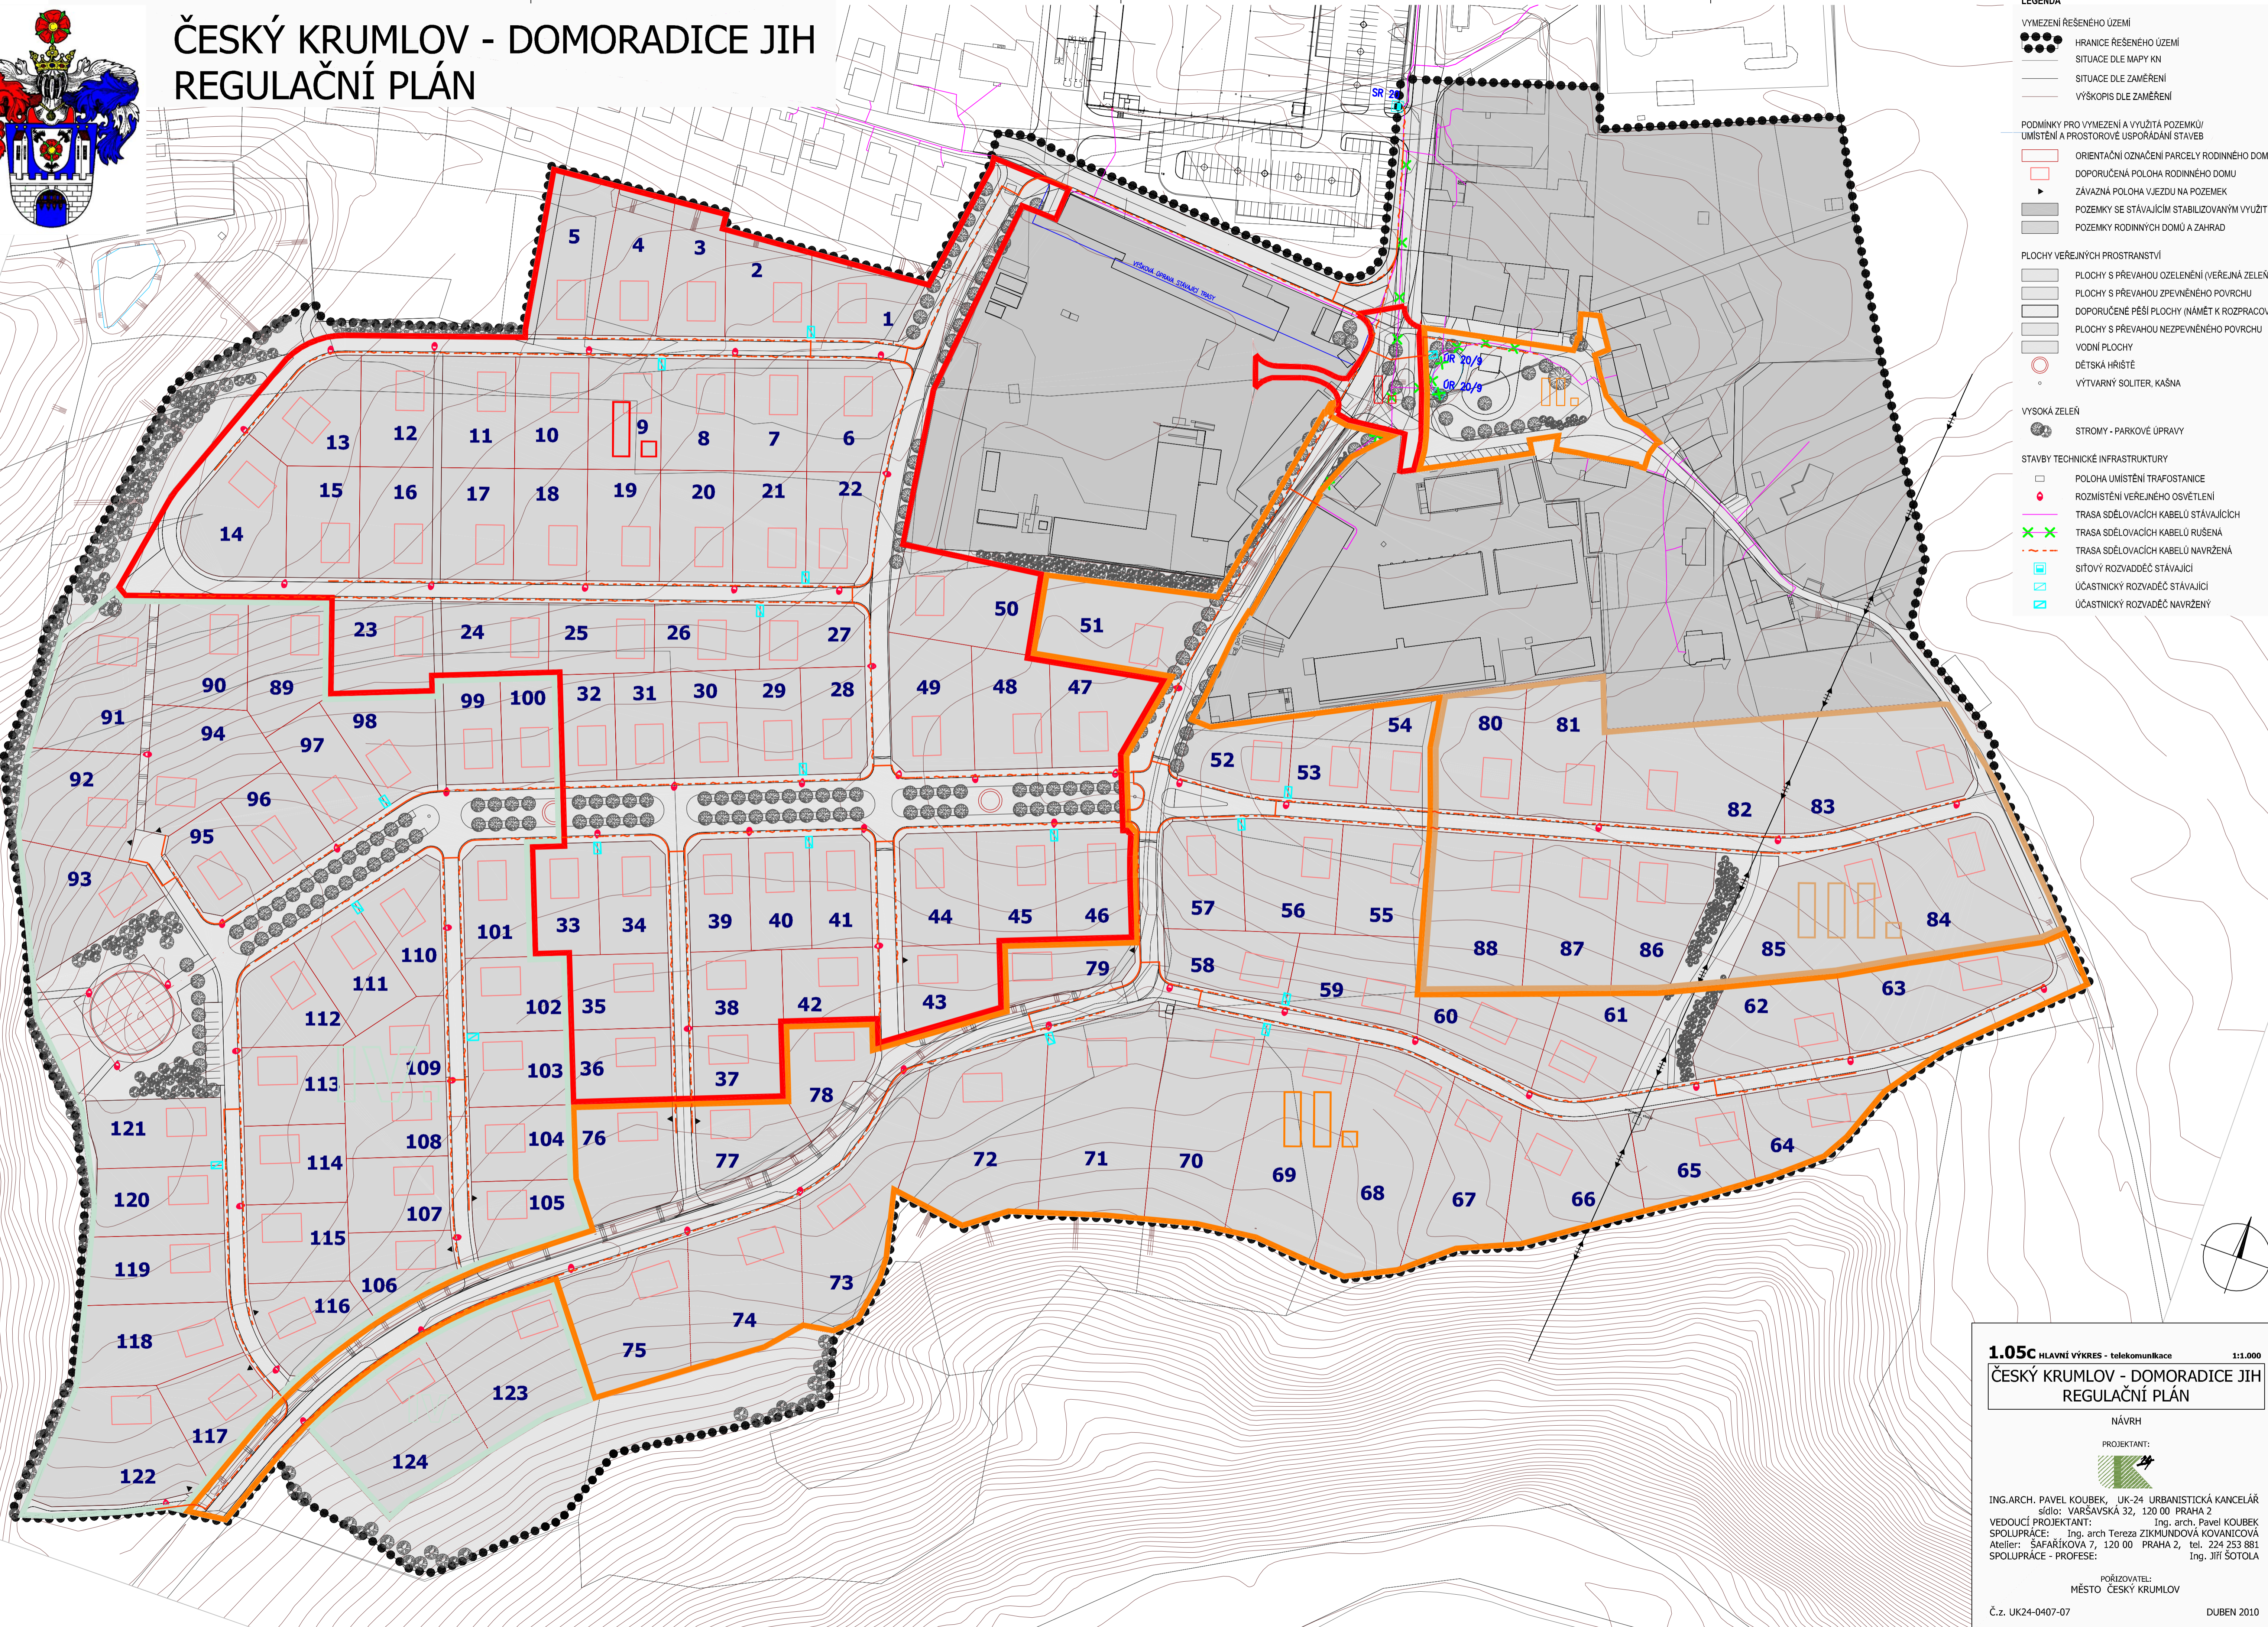

- LEGENDA**
- VRAMEZENÍ REŠEŠENÉHO ÚZEMÍ**  
 HRANICE REŠEŠENÉHO ÚZEMÍ  
 SITUACE DLE MAPY KN  
 SITUACE DLE ZAMĚŘENÍ  
 VÝŠKOPIS DLE ZAMĚŘENÍ
  - PODMÍNKY PRO VRAMEZENÍ A VYUŽITÍ POZEMKŮ/ UMÍSTĚNÍ A PROSTOROVÉ USPOŘÁDÁNÍ STAVĚB**  
 ORIENTAČNÍ OZNAČENÍ PARCELY RODINNÉHO DOMU  
 DOPORUČENÁ POLOHA RODINNÉHO DOMU  
 ZÁVAZNÁ POLOHA VJEZDU NA POZEMEK  
 POZEMKY SE STÁVAJÍCÍM STABILIZOVANÝM VYUŽITÍM  
 POZEMKY RODINNÝCH DOMŮ A ZAHRAD
  - PLOCHY VEŘEJNÝCH PROSTRANSTVÍ**  
 PLOCHY S PŘEVAHOU OZELENĚNÍ (VEŘEJNÁ ZELENĚ)  
 PLOCHY S PŘEVAHOU ZPEVNĚNÉHO POVRCHU  
 DOPORUČENÉ PĚŠÍ PLOCHY (NÁMĚT K ROZPRACOVÁNÍ)  
 PLOCHY S PŘEVAHOU NEZPEVNĚNÉHO POVRCHU  
 VODNÍ PLOCHY  
 DĚTSKÁ HRÁŠTĚ  
 VÝTVARNÝ SOLITER, KAŠNA
  - VYSOKÁ ZELENĚ**  
 STROMY - PARKOVÉ ÚPRAVY
  - STAVBY TECHNICKÉ INFRASTRUKTURY**  
 POLOHA UMÍSTĚNÍ TRAFOSTANICE  
 ROZMÍSTĚNÍ VEŘEJNÉHO OSVĚTLENÍ  
 TRASA SĎĚLOVACÍCH KABELŮ STÁVAJÍCÍCH  
 TRASA SĎĚLOVACÍCH KABELŮ RUŠENÁ  
 TRASA SĎĚLOVACÍCH KABELŮ NAVRŽENÁ  
 SÍŤOVÝ ROZVADĚČ STÁVAJÍCÍ  
 ÚČASTNICKÝ ROZVADĚČ STÁVAJÍCÍ  
 ÚČASTNICKÝ ROZVADĚČ NAVRŽENÝ

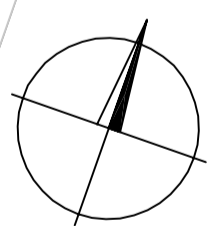

**1.05c** HLAVNÍ VÝKRES - telekomunikace 1:1.000

ČESKÝ KRUMLOV - DOMORADICE JIH  
REGULAČNÍ PLÁN

NÁVRH  
PROJEKTANT:

ING.ARCH. PAVEL KOUBEK, UK-24 URBANISTICKÁ KANCELÁŘ  
sídlo: VARSÁVSKÁ 32, 120 00 PRAHA 2  
VEDOUČÍ PROJEKTANT: Ing. arch. Pavel KOUBEK  
SPOLUPRÁCE: Ing. arch. Tereza ZIKMUNDOVÁ KOVANIČOVÁ  
Atelier: ŠAFÁŘIKOVA 7, 120 00 PRAHA 2, tel. 224 253 881  
SPOLUPRÁCE - PROFESE: Ing. Jiří SOTOLA

PŮRIZOVATEL:  
MĚSTO ČESKÝ KRUMLOV  
Č.z. UK24-0407-07 DUBEN 2010