



ČESKÝ KRUMLOV - DOMORADICE JIH REGULAČNÍ PLÁN

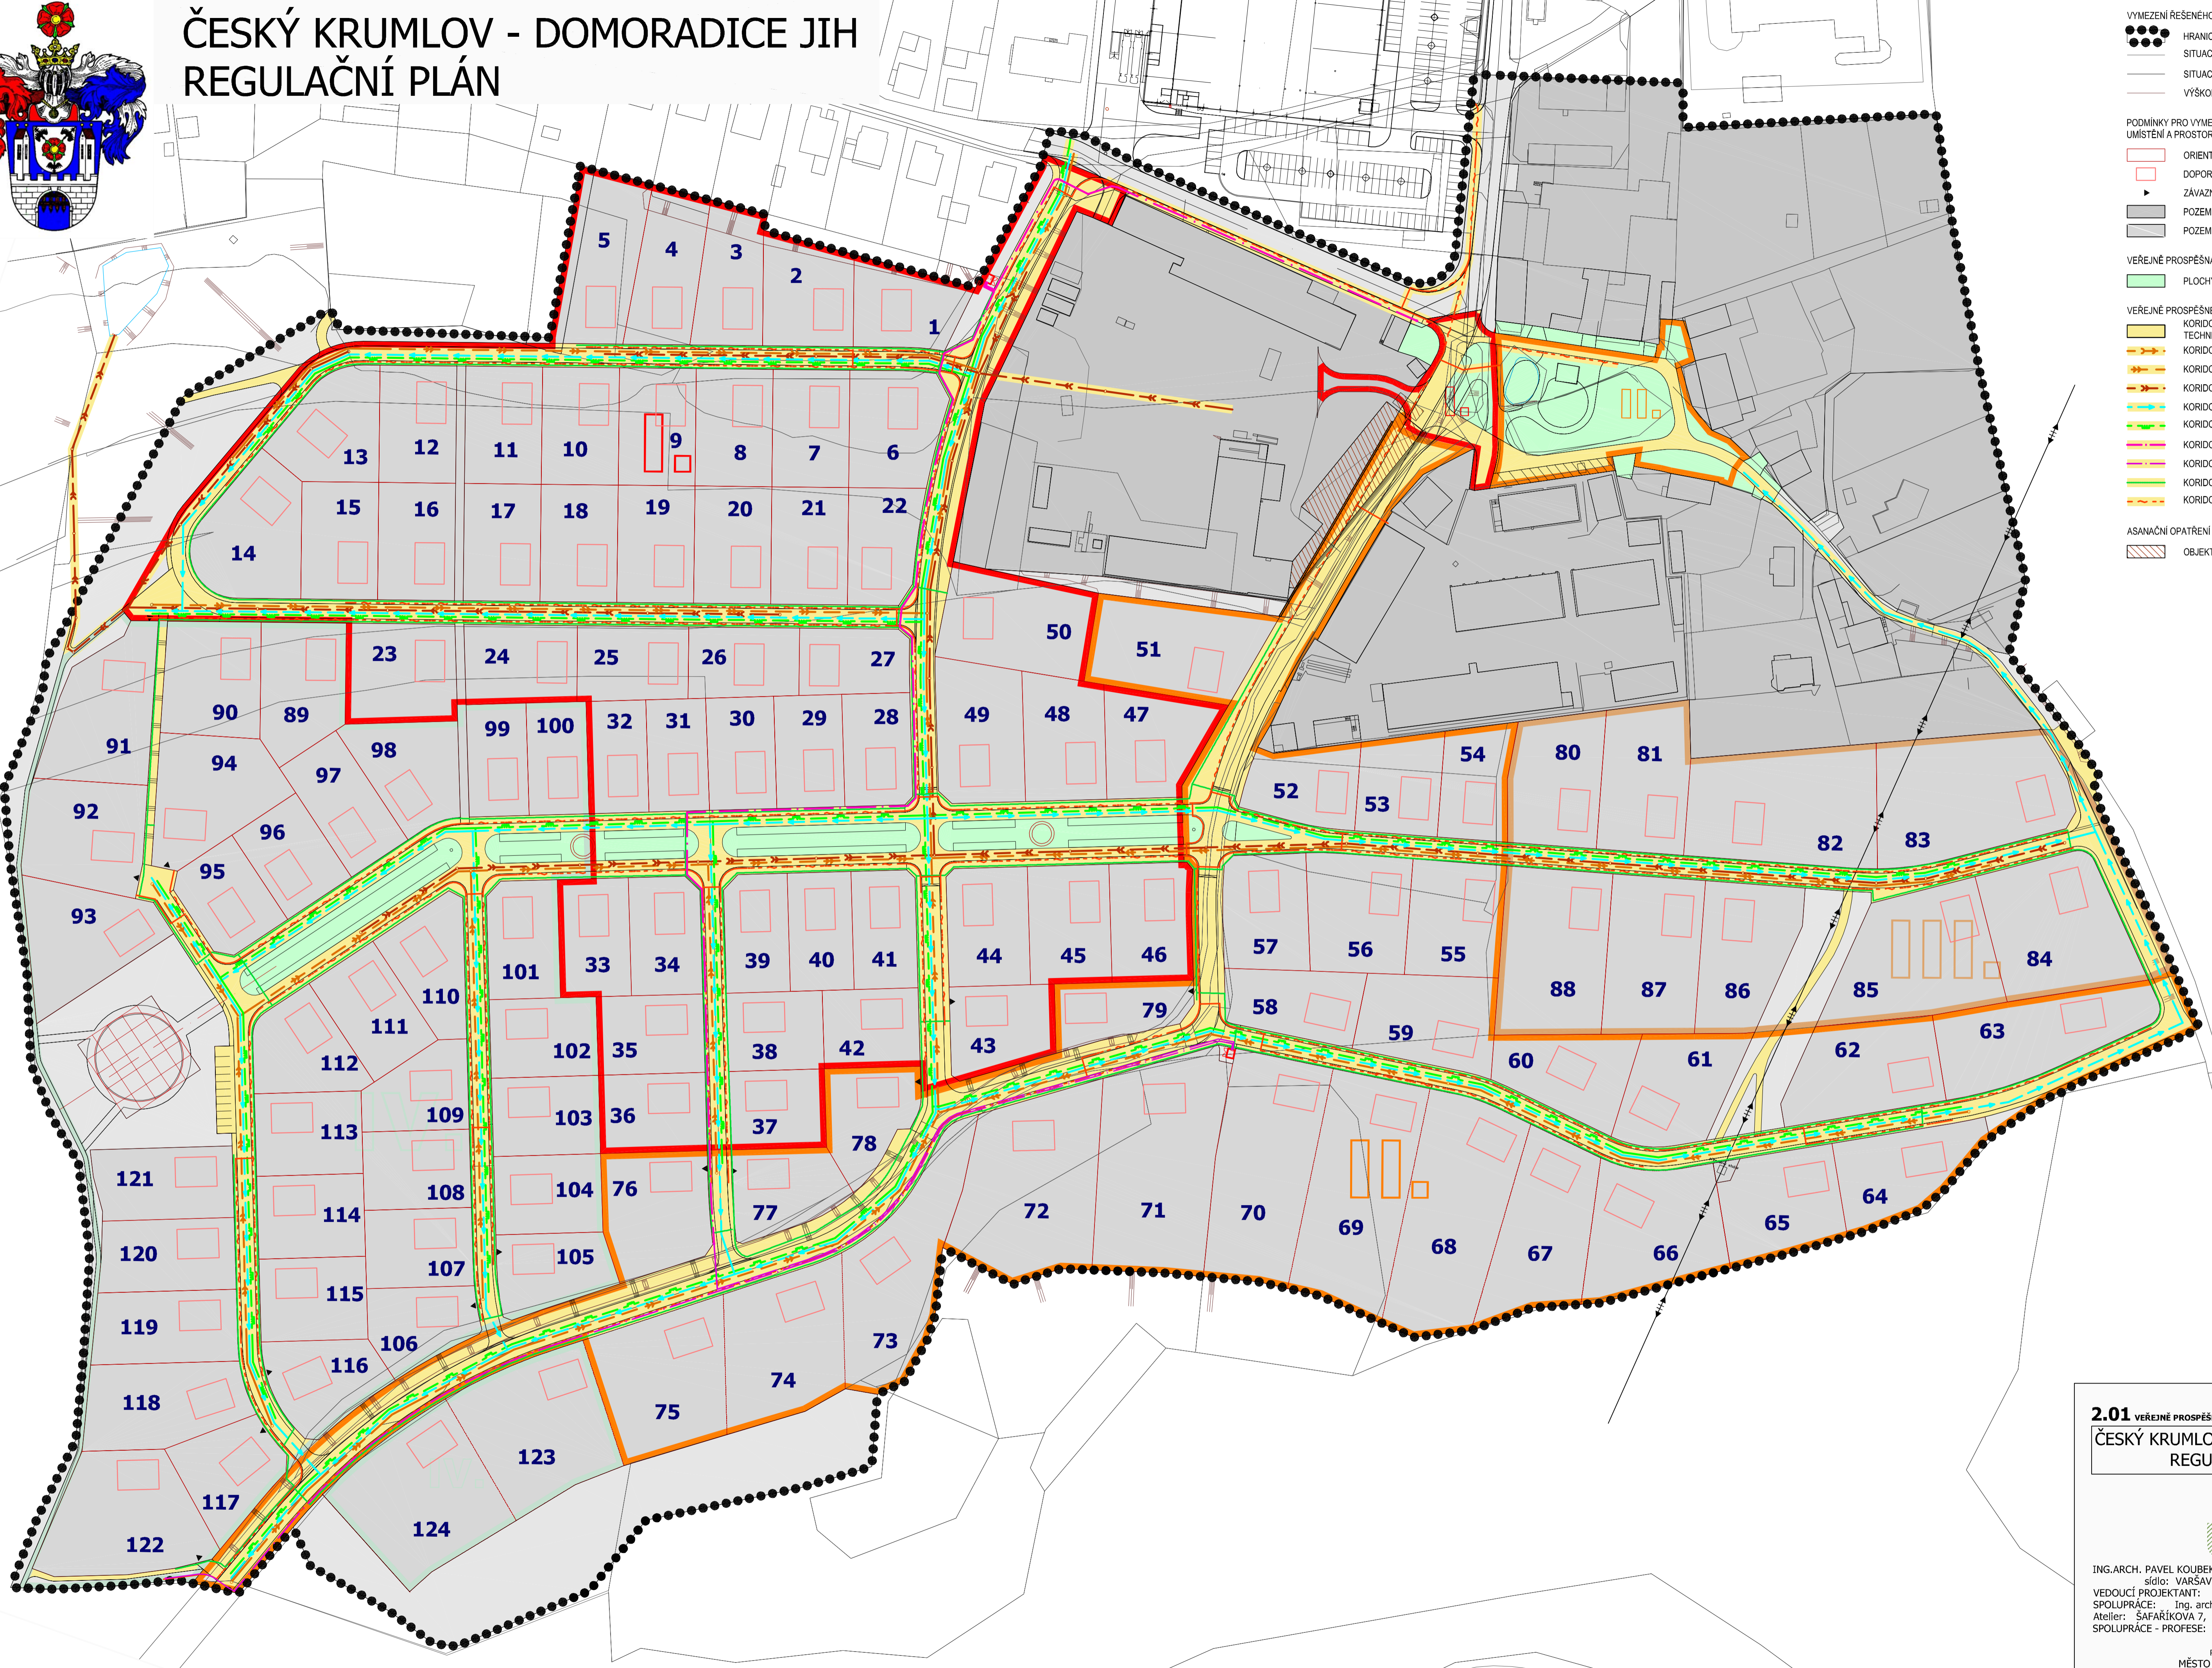

- LEGENDA**
- VYMEZENÍ ŘEŠENÉHO ÚZEMÍ
 - HRANICE ŘEŠENÉHO ÚZEMÍ
 - SITUACE DLE MAPY KN
 - SITUACE DLE ZAMĚŘENÍ
 - VÝŠKOPIS DLE ZAMĚŘENÍ
- PODMÍNKY PRO VYMEZENÍ A VYUŽITÍ POZEMKŮ/ UMÍSTĚNÍ A PROSTOROVÉ USPOŘÁDÁNÍ STAVĚB**
- ORIENTAČNÍ OZNAČENÍ PARCELY RODINNÉHO DOMU
 - DOPORUČENÁ POLOHA RODINNÉHO DOMU
 - ZÁVAZNÁ POLOHA VJEZDU NA POZEMEK
 - POZEMKY SE STÁVAJÍCÍM STABILIZOVANÝM VYUŽITÍM
 - POZEMKY RODINNÝCH DOMŮ A ZAHRAD
- VEŘEJNÉ PROSPĚŠNÁ OPATŘENÍ**
- PLOCHY VEŘEJNÝCH PROSTRANSTVÍ
- VEŘEJNÉ PROSPĚŠNÉ STAVBY**
- KORIDORY DOPRAVNÍCH STAVĚB VČETNĚ TECHNICKÉ INFRASTRUKTURY
 - KORIDOR VPS - KANALIZACE SPLAŠKOVÁ
 - KORIDOR VPS - KANALIZACE TLAKOVÁ SPLAŠKOVÁ
 - KORIDOR VPS - KANALIZACE DEŠŤOVÁ
 - KORIDOR VPS - ZASOBOVÁNÍ VODOU
 - KORIDOR VPS - STL PLYNOVOD
 - KORIDOR VPS - KABELOVÝ ROZVOD VN (VÝHLED)
 - KORIDOR VPS - KABELOVÝ ROZVOD NN
 - KORIDOR VPS - TELEKOMUNIKACE
- ASANAČNÍ OPATŘENÍ**
- OBJEKTY URČENÉ K ASANACI

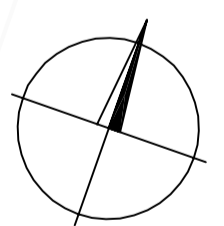

2.01 VEŘEJNÉ PROSPĚŠNÉ STAVBY 1:1.000

ČESKÝ KRUMLOV - DOMORADICE JIH
REGULAČNÍ PLÁN

NÁVRH

PROJEKTANT:

ING.ARCH. PAVEL KOUBEK, UK-24 URBANISTICKÁ KANCELÁŘ
sídlo: VARŠAVSKÁ 32, 120 00 PRAHA 2
VEDOUČÍ PROJEKTANT: Ing. arch. PAVEL KOUBEK
SPOLUPRÁCE: Ing. arch. TEREZA ZIKMUNDOVÁ KOVANIČOVÁ
Atelier: ŠAFÁŘIKOVA 7, 120 00 PRAHA 2, tel. 224 253 881
SPOLUPRÁCE - PROFESIE: Ing. MOJMÍR HNILICA

POŘIZOVATEL:
MĚSTO ČESKÝ KRUMLOV

Č.z. UK24-0407-07 DUBEN 2010